


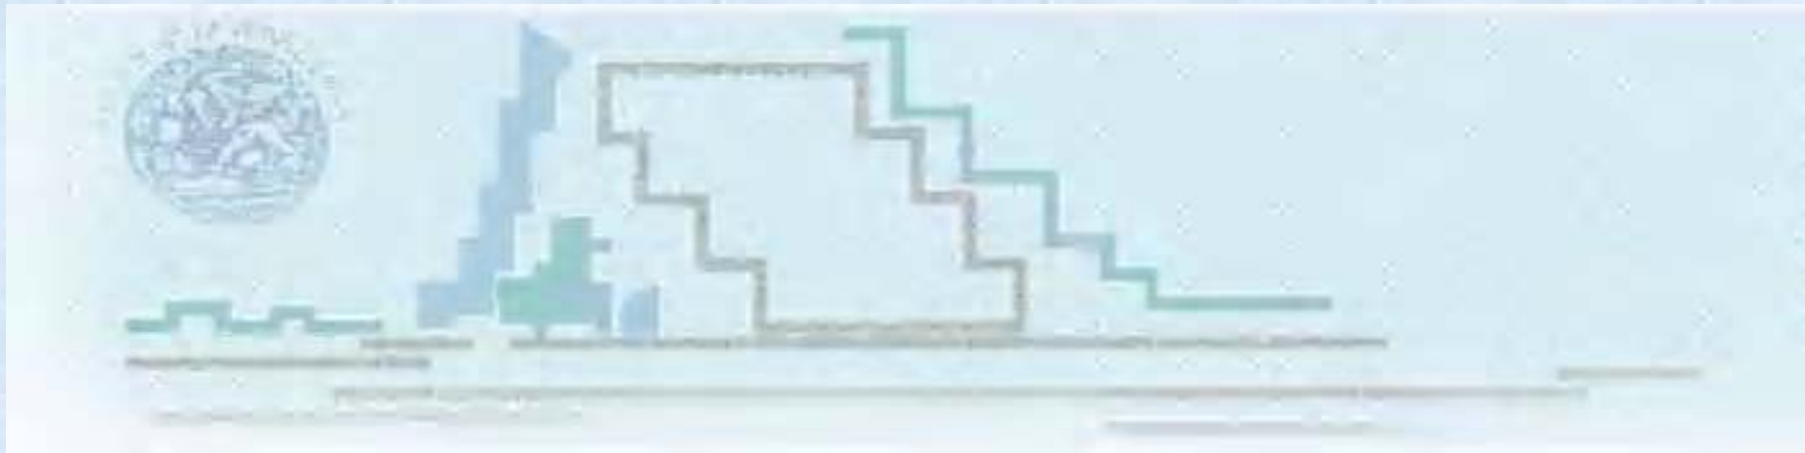

NUOVO OSPEDALE DI MESTRE

INQUADRAMENTO


- ✓ **STORICO**
- ✓ **DEMOGRAFICO**
- ✓ **OSPEDALIERO**



OBIETTIVI STRATEGICI

RISPOSTA AI BISOGNI DI:


- PROGRAMMAZIONE REGIONALE (800.000 u.)
- CAPOLUOGO DI REGIONE E DI PROVINCIA
- ASPETTATIVE POPOLAZIONE (300.000 u.)
- ESIGENZE FUNZIONALI (porto, aeroporto)

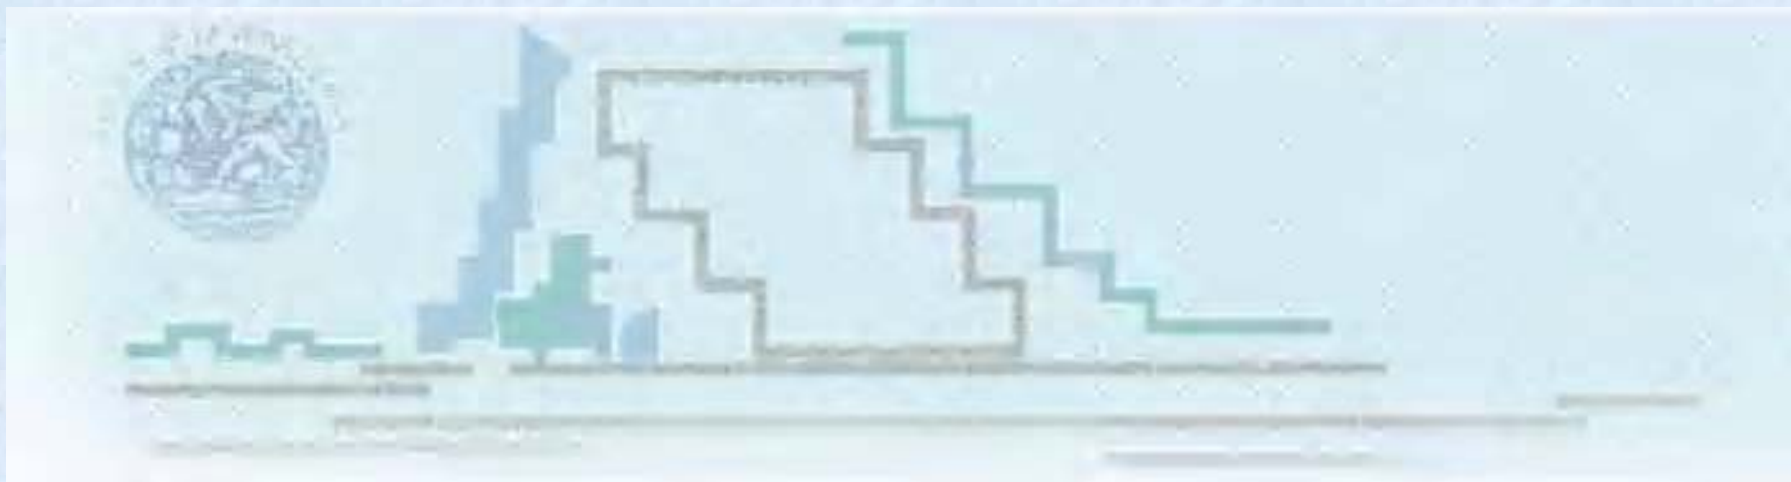

CARATTERISTICHE DEL PROGETTO:

- AREA A DISPOSIZIONE: 260.000 mq.
- AREA STRUTTURA NOSOCOMIALE: 82.000 mq.
- TOTALE MQ. / POSTO LETTO: circa 140 mq.
- TOTALE MQ. SUPERFICIE NETTA SANITARIA: 124 mq.
- TOTALE MC STRUTTURA : circa 394.000 mc.

(area climatizzata – esclusi i parcheggi)

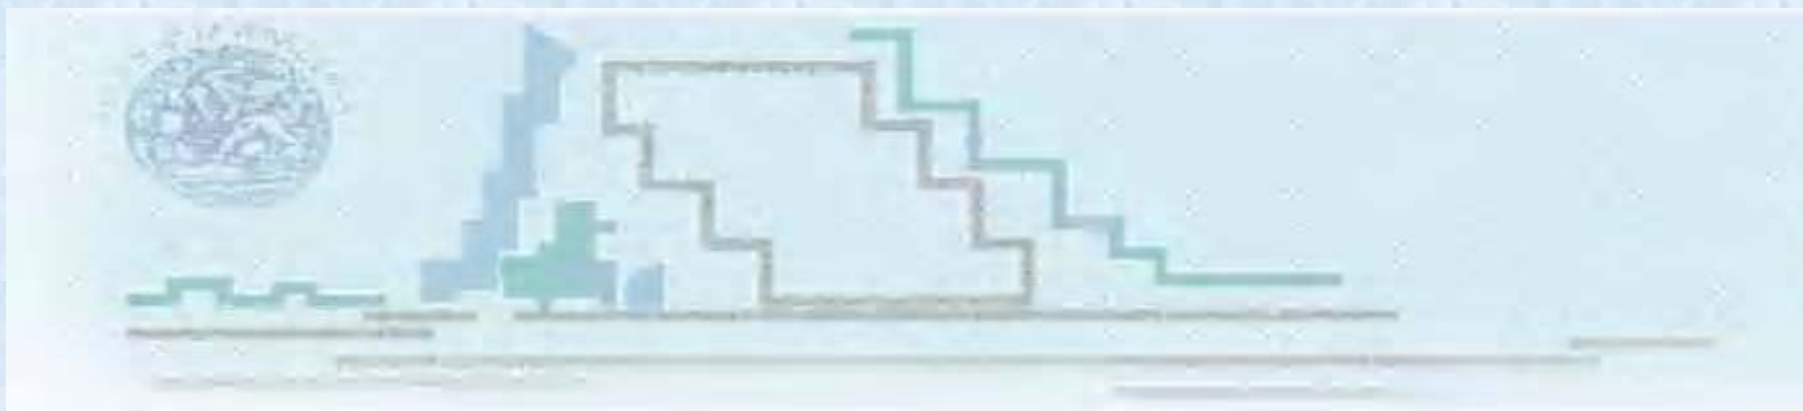


NUOVO OSPEDALE DI MESTRE

POSTI LETTO n. 680

di cui:


- | | |
|-------------------------------|-----|
| • Ordinari: | 530 |
| • Di libera professione: | 54 |
| • Day hospital – Day Surgery: | 72 |
| • Terapia Intensiva: | 24 |
| • Dialisi: | 35 |
| • Culle: | 20 |

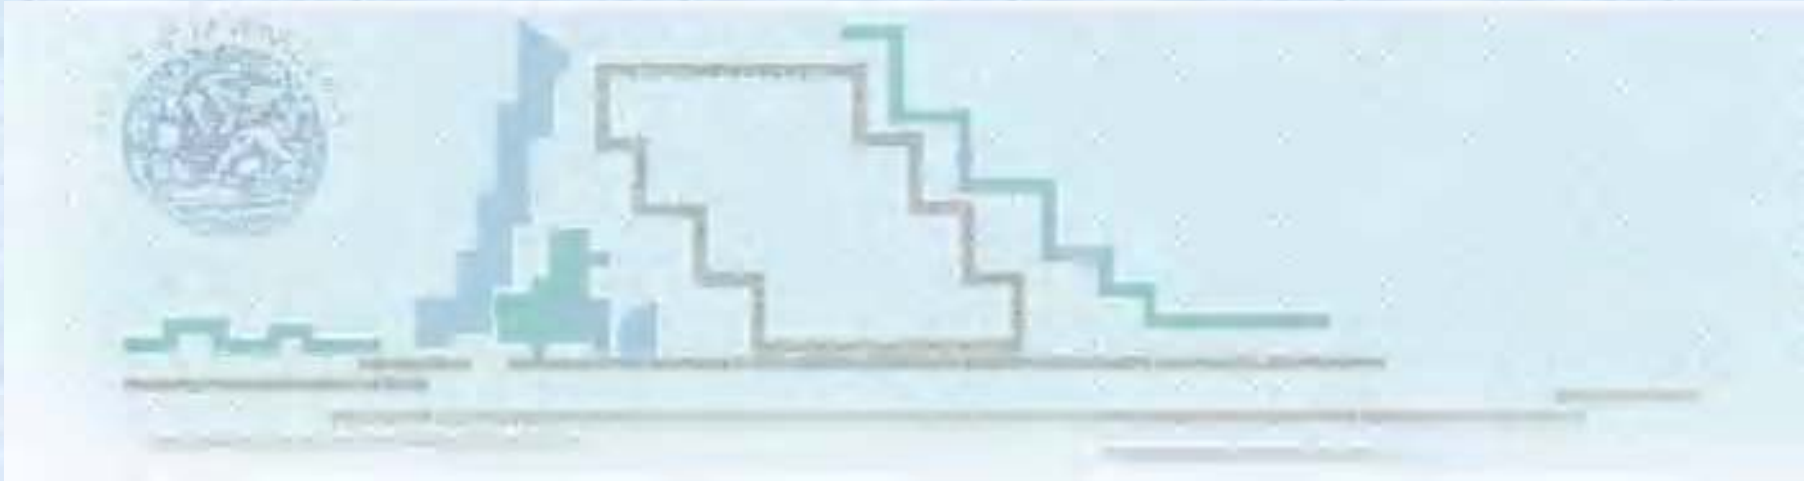

NUOVO OSPEDALE DI MESTRE

AREA SANITARIA

- Area Medica
- Area Chirurgica
- Area Materno Infantile
- Area Riabilitativa
- Specialità di riferimento provinciale
- Specialità di riferimento regionale
- Eccellenza

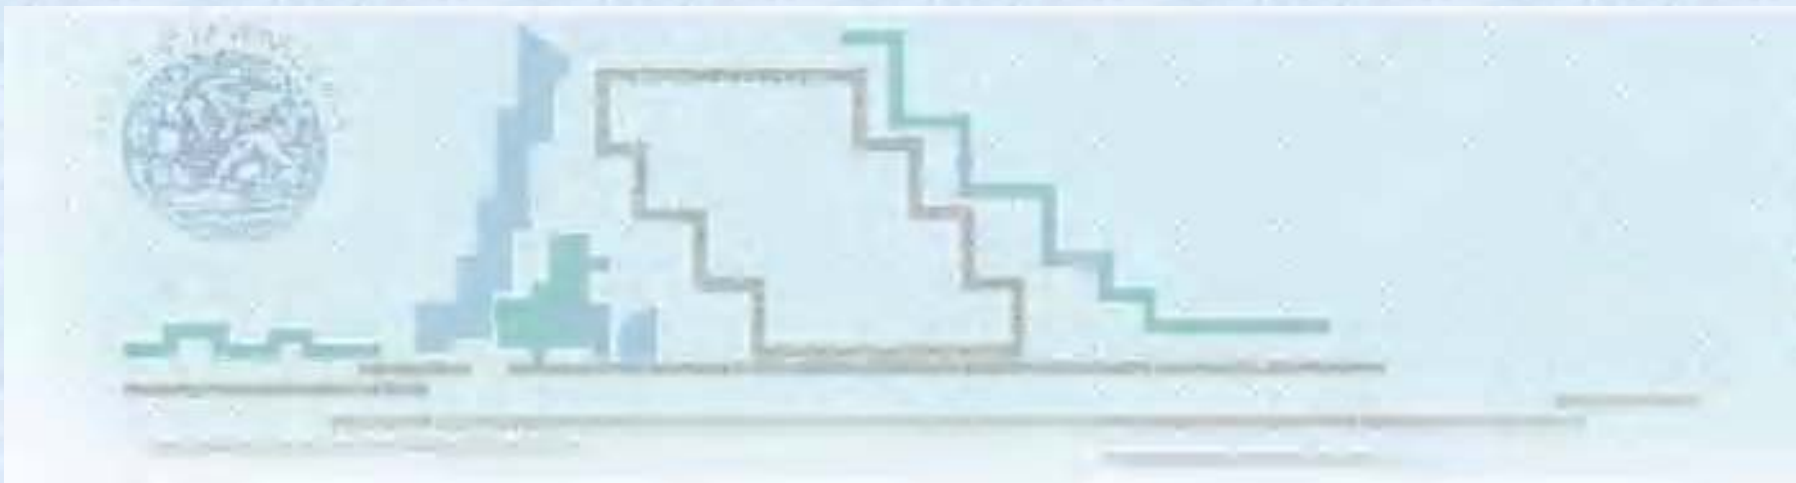


NUOVO OSPEDALE DI MESTRE

INFORMATIZZAZIONE

FLESSIBILITA'

COMFORT

TECNOLOGIA

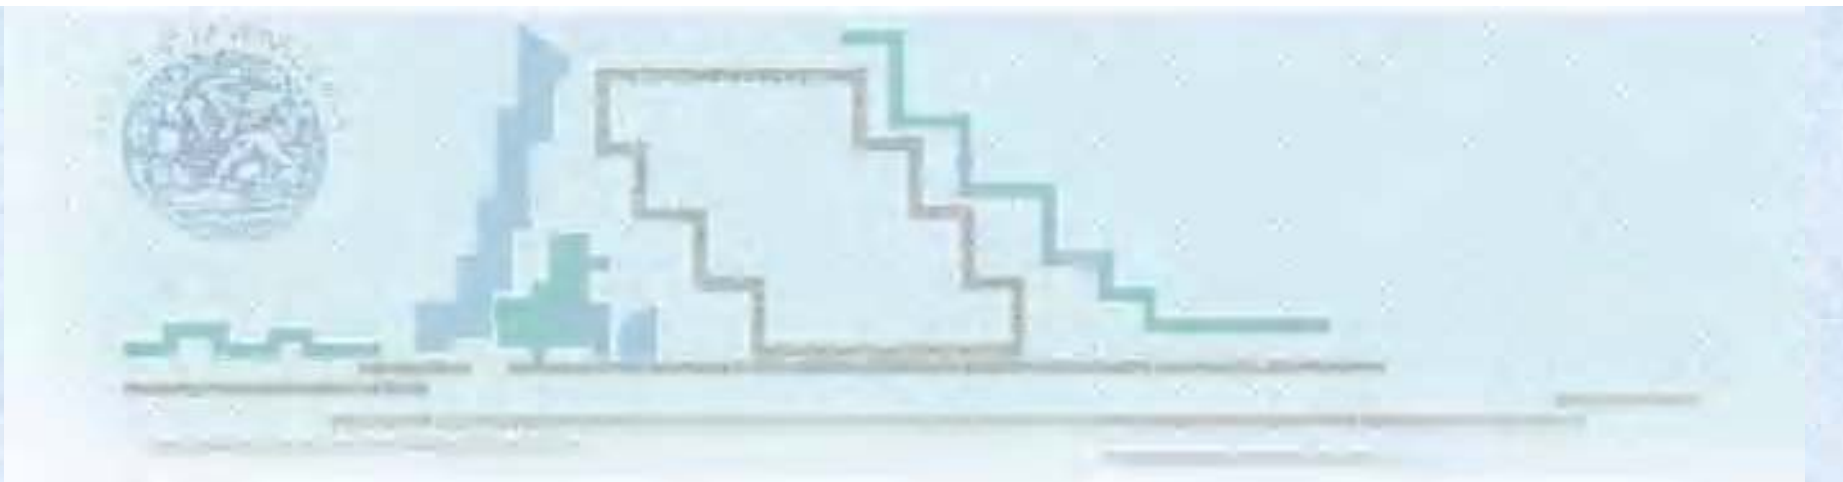

NUOVO OSPEDALE DI MESTRE

UBICAZIONE

- Area PRG
- Specificità sito
- Dotazioni infrastrutture
- Sviluppo aree limitrofe

Pianta di Mestre




NUOVO OSPEDALE DI MESTRE




NUOVO OSPEDALE DI MESTRE

MAPPA INFRASTRUTTURE

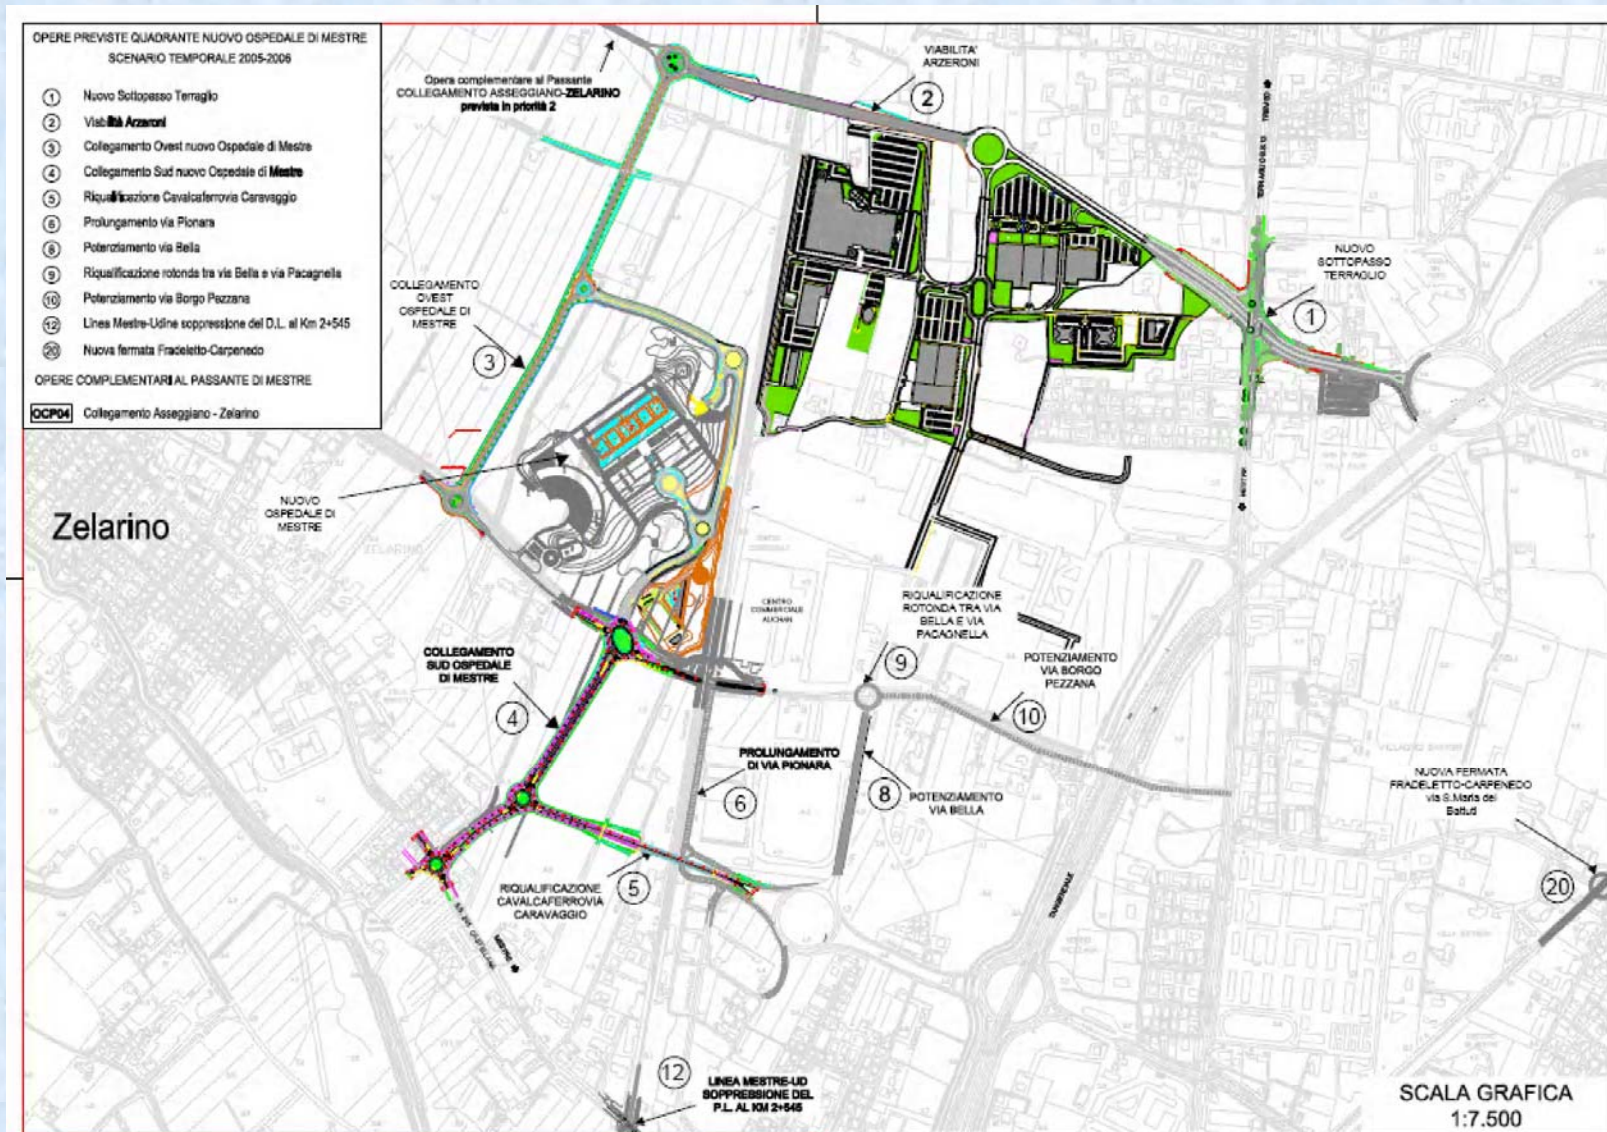

NUOVO OSPEDALE DI MESTRE

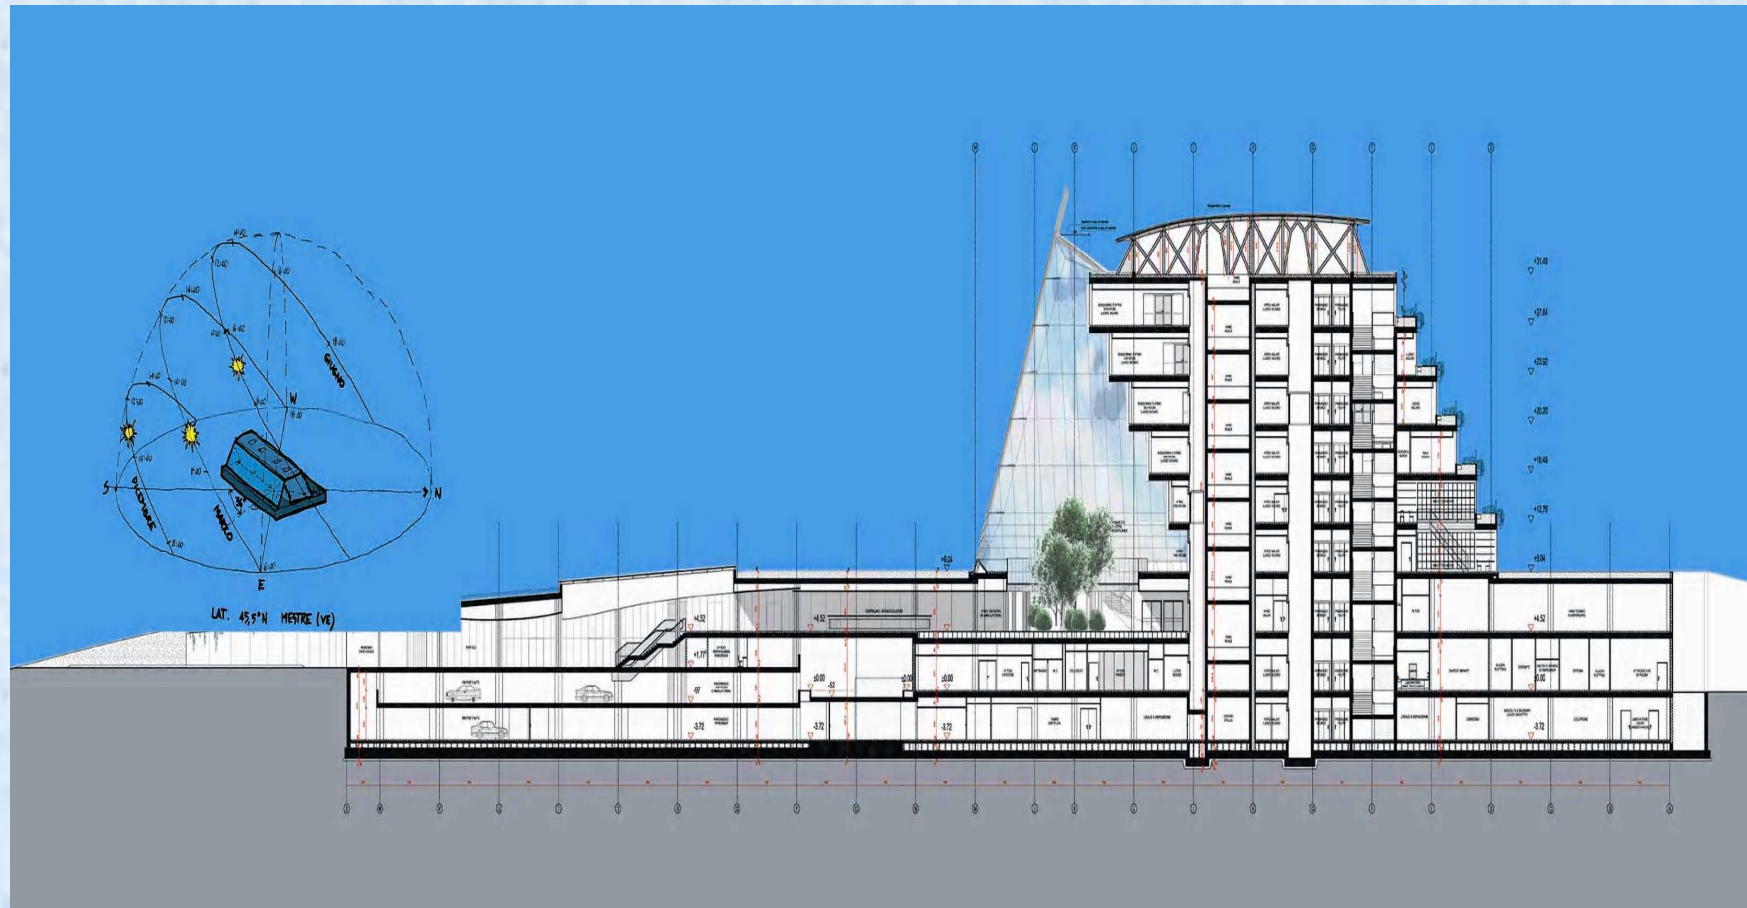

NUOVO OSPEDALE DI MESTRE



NUOVO OSPEDALE DI MESTRE

AVANZAMENTO LAVORI

